


Esc A. Planta 1 - Porta 1

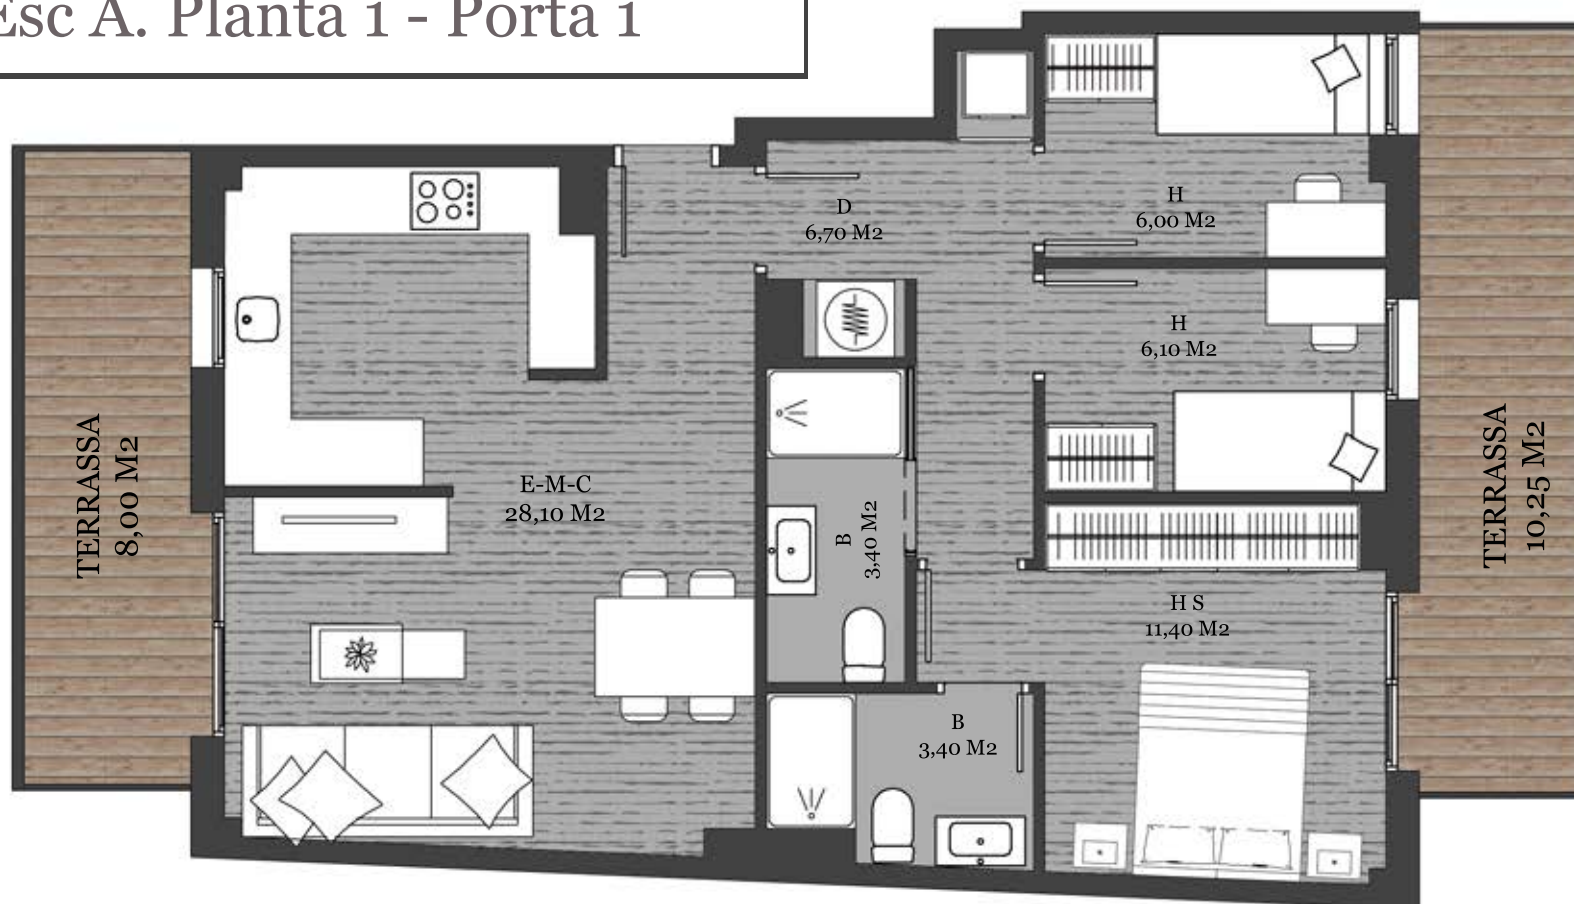

PROMOCIÓ FRANCESC MACIÀ

SUP. CONSTRUÏDA	77,20 M2
50% SUP. BALCÓ	4,00 M2
50% SUP. BALCÓ	5,12 M2
TOTAL SUP. CONSTRUÏDA	86,32 M2



1 2 3 4 5



Plànol orientatiu que no constitueix document contractual, subjecte a modificacions per exigències administratives, tècniques o jurídiques derivades de la obtenció de les llicències i permisos reglamentaris, així com per necessitats constructives durant l'obra. Les superfícies tenen caràcter provisional fins a la obtenció de la llicència de primera ocupació. El mobiliari és fictici, i no forma part de l'habitatge.