


# Esc B. Planta 1 - Porta 1

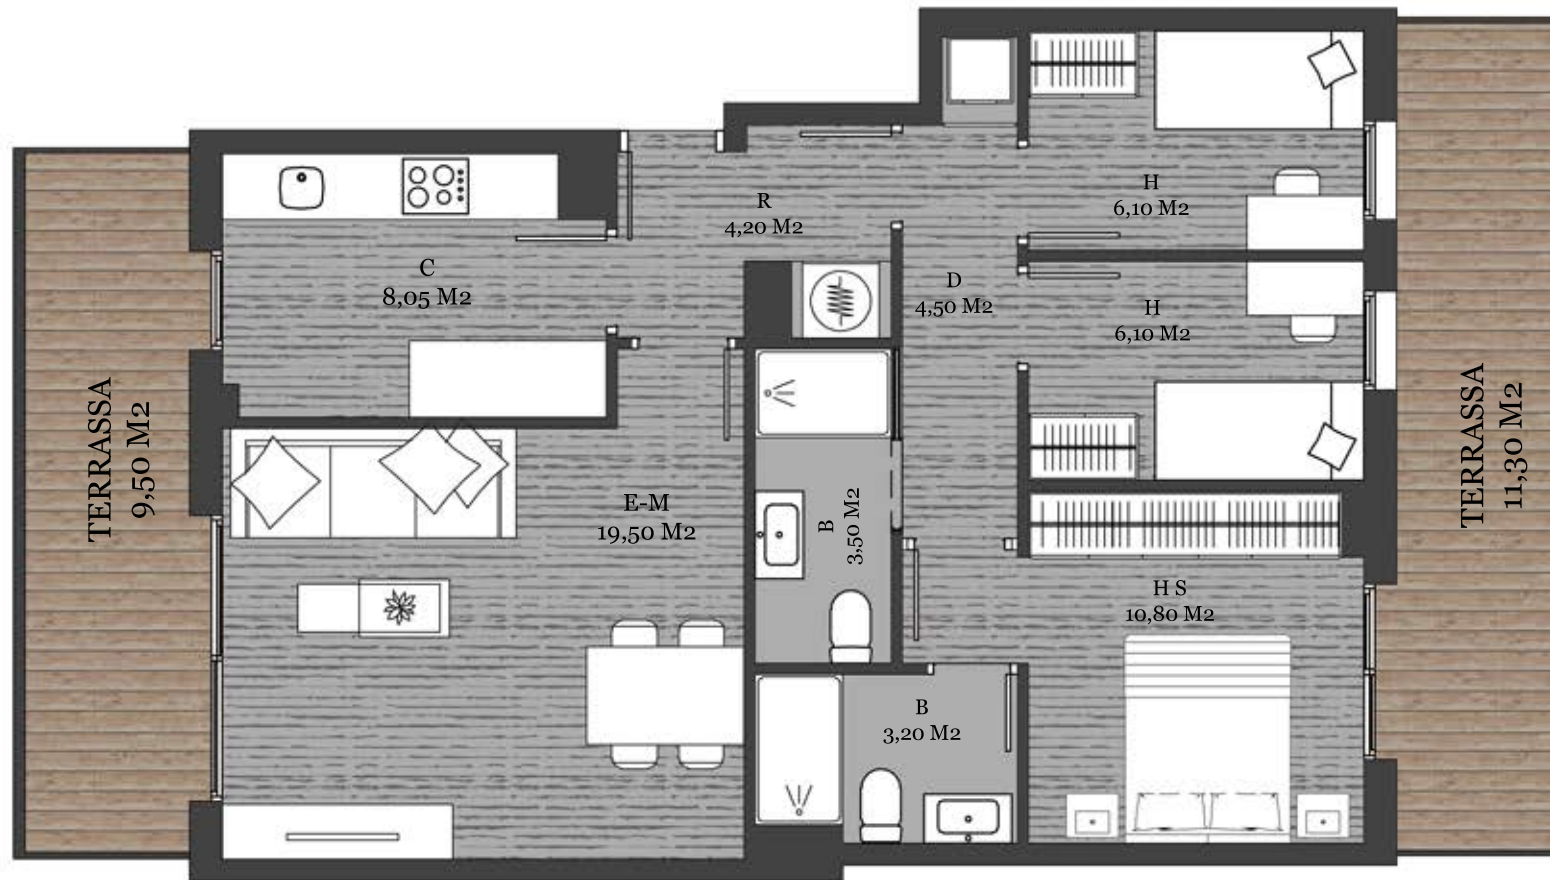

## PROMOCIÓ FRANCESC MACIÀ

|                       |          |
|-----------------------|----------|
| SUP. CONSTRUÏDA       | 77,48 M2 |
| 50% SUP. BALCÓ        | 4,75 M2  |
| 50% SUP. BALCÓ        | 5,65 M2  |
| TOTAL SUP. CONSTRUÏDA | 87,88 M2 |

