


Esc A. Planta 2- Porta 2

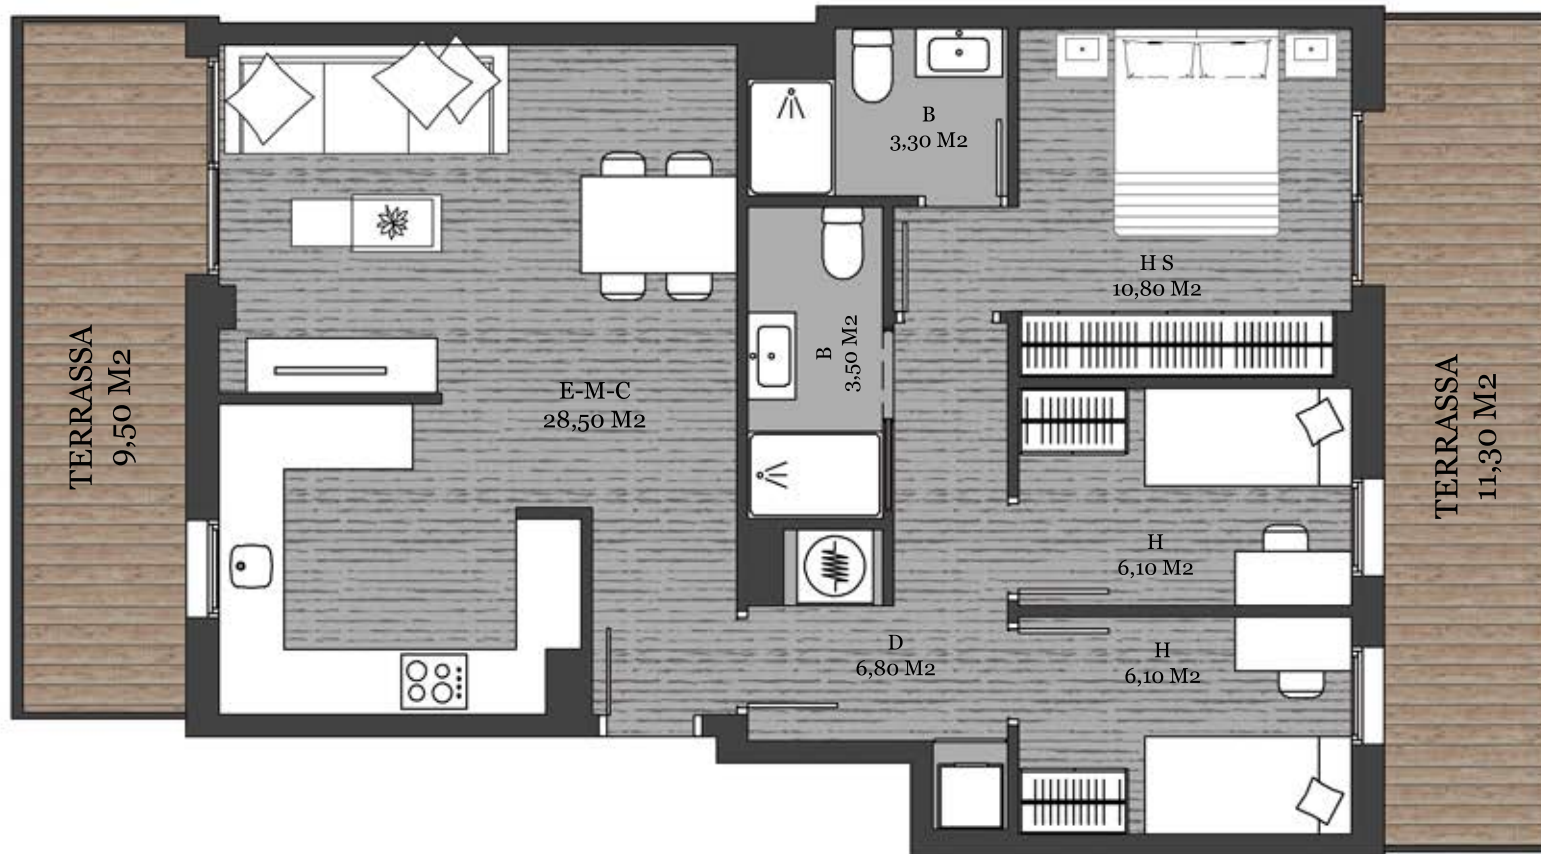

PROMOCIÓ FRANCESC MACIÀ

SUP. CONSTRUÏDA	75,93 M2
50% SUP. BALCÓ	4,75 M2
50% SUP. BALCÓ	5,65 M2
TOTAL SUP. CONSTRUÏDA	86,33 M2



1 2 3 4 5



Plànol orientatiu que no constitueix document contractual, subjecte a modificacions per exigències administratives, tècniques o jurídiques derivades de la obtenció de les llicències i permisos reglamentaris, així com per necessitats constructives durant l'obra. Les superfícies tenen caràcter provisional fins a la obtenció de la llicència de primera ocupació. El mobiliari és fictici, i no forma part de l'habitatge.