


SUP. ÚTILS PLACES (m²):

P1:	12,00
P2:	11,76
P3:	12,24
P4:	12,24
P5:	11,52
P6:	12,00
P7:	11,66
P8:	12,00
P9:	13,06
P10:	11,80
P11:	12,25
P12:	11,27
P13:	13,00
P14:	17,48
P15:	17,47
P16:	14,43
P17:	14,53
P18:	12,99
P19:	15,51
P20:	13,55
P21:	12,00

SUP. ÚTILS TRASTERS (m²):

T1:	4,79
T2:	4,64
T3:	6,40
T4:	5,80
T5:	4,56
T6:	4,56
T7:	4,87
T8:	5,19
T9:	4,94
T10:	5,34
T11:	8,14
T12:	9,60
T13:	8,60
T14:	6,80
T15:	6,58
T16:	6,37
T17:	4,12

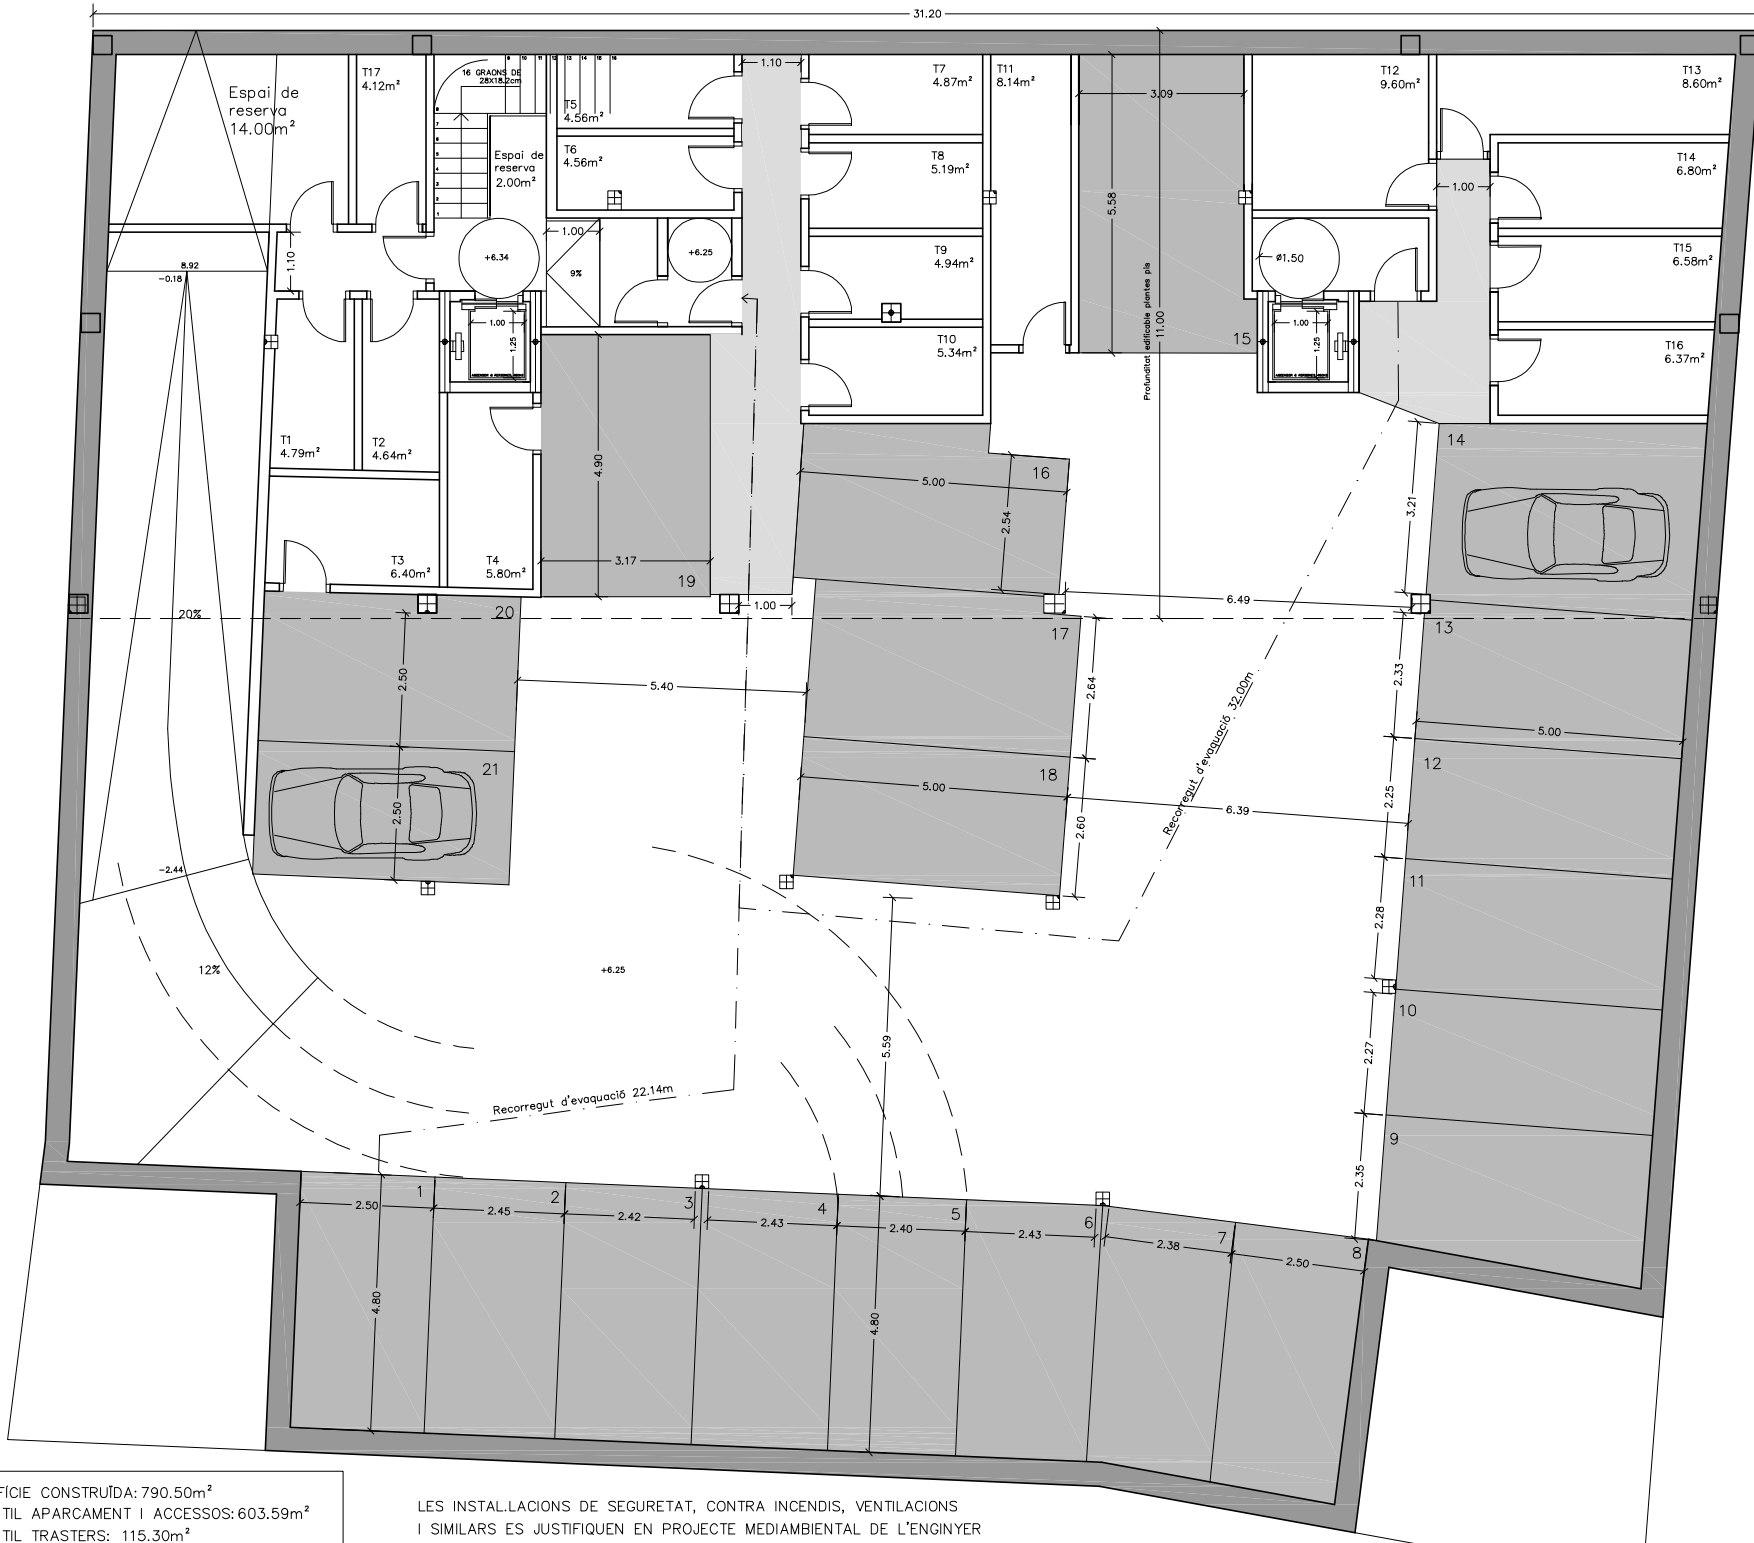

SUPERFÍCIE CONSTRUÏDA: 790.50m²
 SUP. ÚTIL APARCAMENT I ACCESSOS: 603.59m²
 SUP. ÚTIL TRASTERS: 115.30m²

LES INSTAL·LACIONS DE SEGURETAT, CONTRA INCENDIS, VENTILACIONS I SIMILARS ES JUSTIFIQUEN EN PROJECTE MEDIAMBIENTAL DE L'ENGINYER

PROJECTE BÀSIC D'EDIFICI DE 16 HABITATGES, 1 LOCAL I APARCAMENT
 C/Francesc Macià TC-9 Badalona



PLANTA SOTERRANI. DISTRIBUCIÓ, COTES I SUPERFÍCIES

PR-6 PROMOTORS S.L.

Ingrid Padilla Bombouts arquitecta
 ingridpadilla@gmail.com telf: 678657585

escala A1 1: 50
 escala A3 1: 100

